

ДИЗАЙНКЛИК

Быстрые планировки

# ДИЗАЙН-ПРОЕКТ

Ваш индивидуальный  
дизайн-проект

**АДРЕС** г. Москва,

**КЛИЕНТ**



## Ведомость отделки и электроустановочных изделий

Помещение	СТЕНЫ					ПОЛ			ПОТОЛОК				ОКНА		Помещение
	Краска	Обои	Плитка	Дек.штук	Шумоиз-я	Плитка2	Ламинат	Плинтус	Натяжной	ГКЛ	Сајдинг	Карниз	Подоконники	Откосы	
Прихожая	56,29						46,52	48,77	6						Прихожая
Кухня-гостиная			4,59						12,98				0,9	6,7	Кухня-гостиная
Детская	37,24								12,65				2,06	6,26	Детская
Спальня	39,41								14,51				2,05	6,25	Спальня
Санузел при спальне			26,26			3,88			5,54						Санузел при спальне
Санузел в коридоре			17,22			2,42			3,72						Санузел в коридоре
Лоджия							3,02		3,02				1,8	6	Лоджия
<b>Сумма</b>	<b>132,94</b>		<b>48,07</b>			<b>6,3</b>	<b>49,54</b>	<b>48,77</b>	<b>58,42</b>				<b>6,81</b>	<b>25,21</b>	<b>Сумма</b>

Осветительное оборудование		
Наименование	Кол-во	Ед.изм.
Встроенный светильник двойной	13	шт.
Люстра	2	шт.
Точечный светильник	16	шт.
Подсветка мебели	5,45	п.м
Подсветка потолка	2,80	п.м
Световые линии	4,00	п.м


Ведомость выключателей	
Выключатель 1-кл.	4
Выключатель 2-кл.	2
Выключатель 1-кл. проходной	3
Выключатель 2-кл. проходной	2
Светорегулятор	1

Спецификация рамок	
Рамка 1 поста	18
Рамка 2 поста	10
Рамка 3 поста	10
Рамка 4 поста	1

Ведомость розеток и эл.выводов	
Розетка 220	49
Розетка 220 IP 44	10
Розетка сетевая	1

Дизайн-проект квартиры по адресу: г. Москва,	Ведомость отделки и электроустановочных изделий	Заказчик:	Дата	Лист	Масштаб
					1:50

# Обмерный план

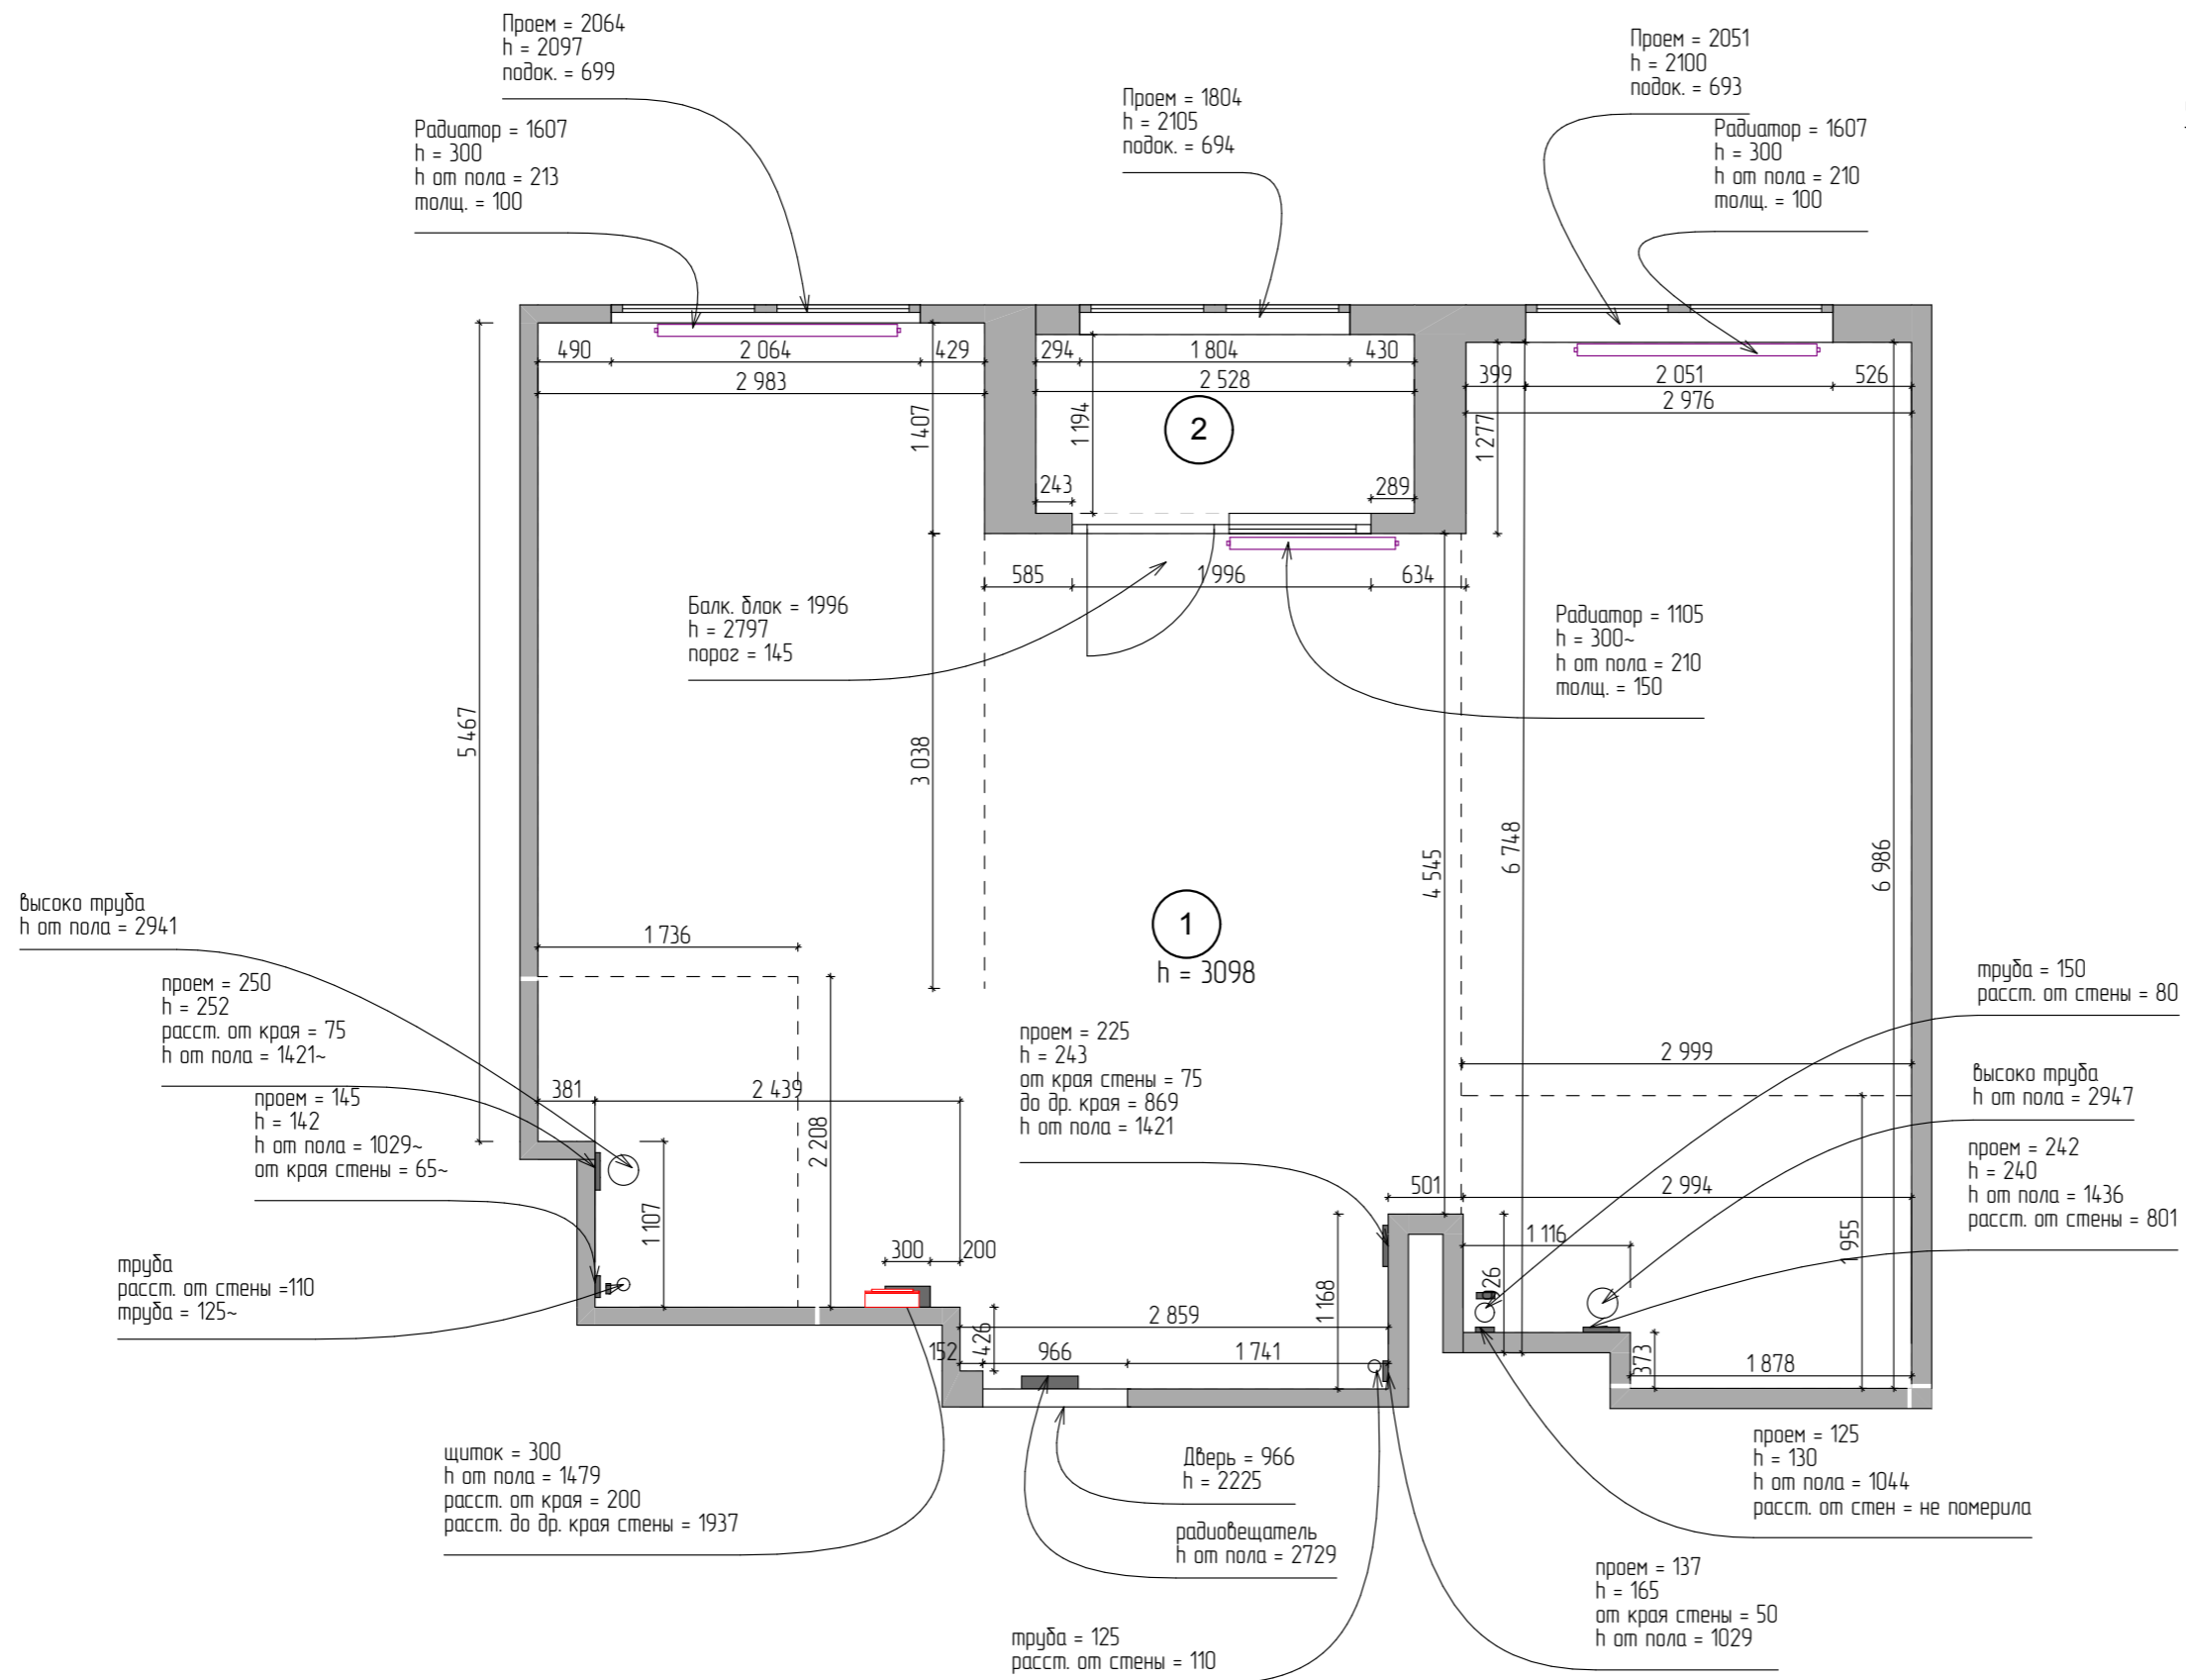

Условные обозначения:


- стены и перегородки
- - разметка перегородок

Примечания:  
1. Все размеры даны в миллиметрах;  
2. Высота потолков 3098 мм.

Экспликация помещений		
№пом	Наименование	Площадь, кв.м
1	Основное помещение	57,41
2	Лоджия	3,02
		60,43 м <sup>2</sup>



# План размещения осветительных приборов, привязка выпусков освещения

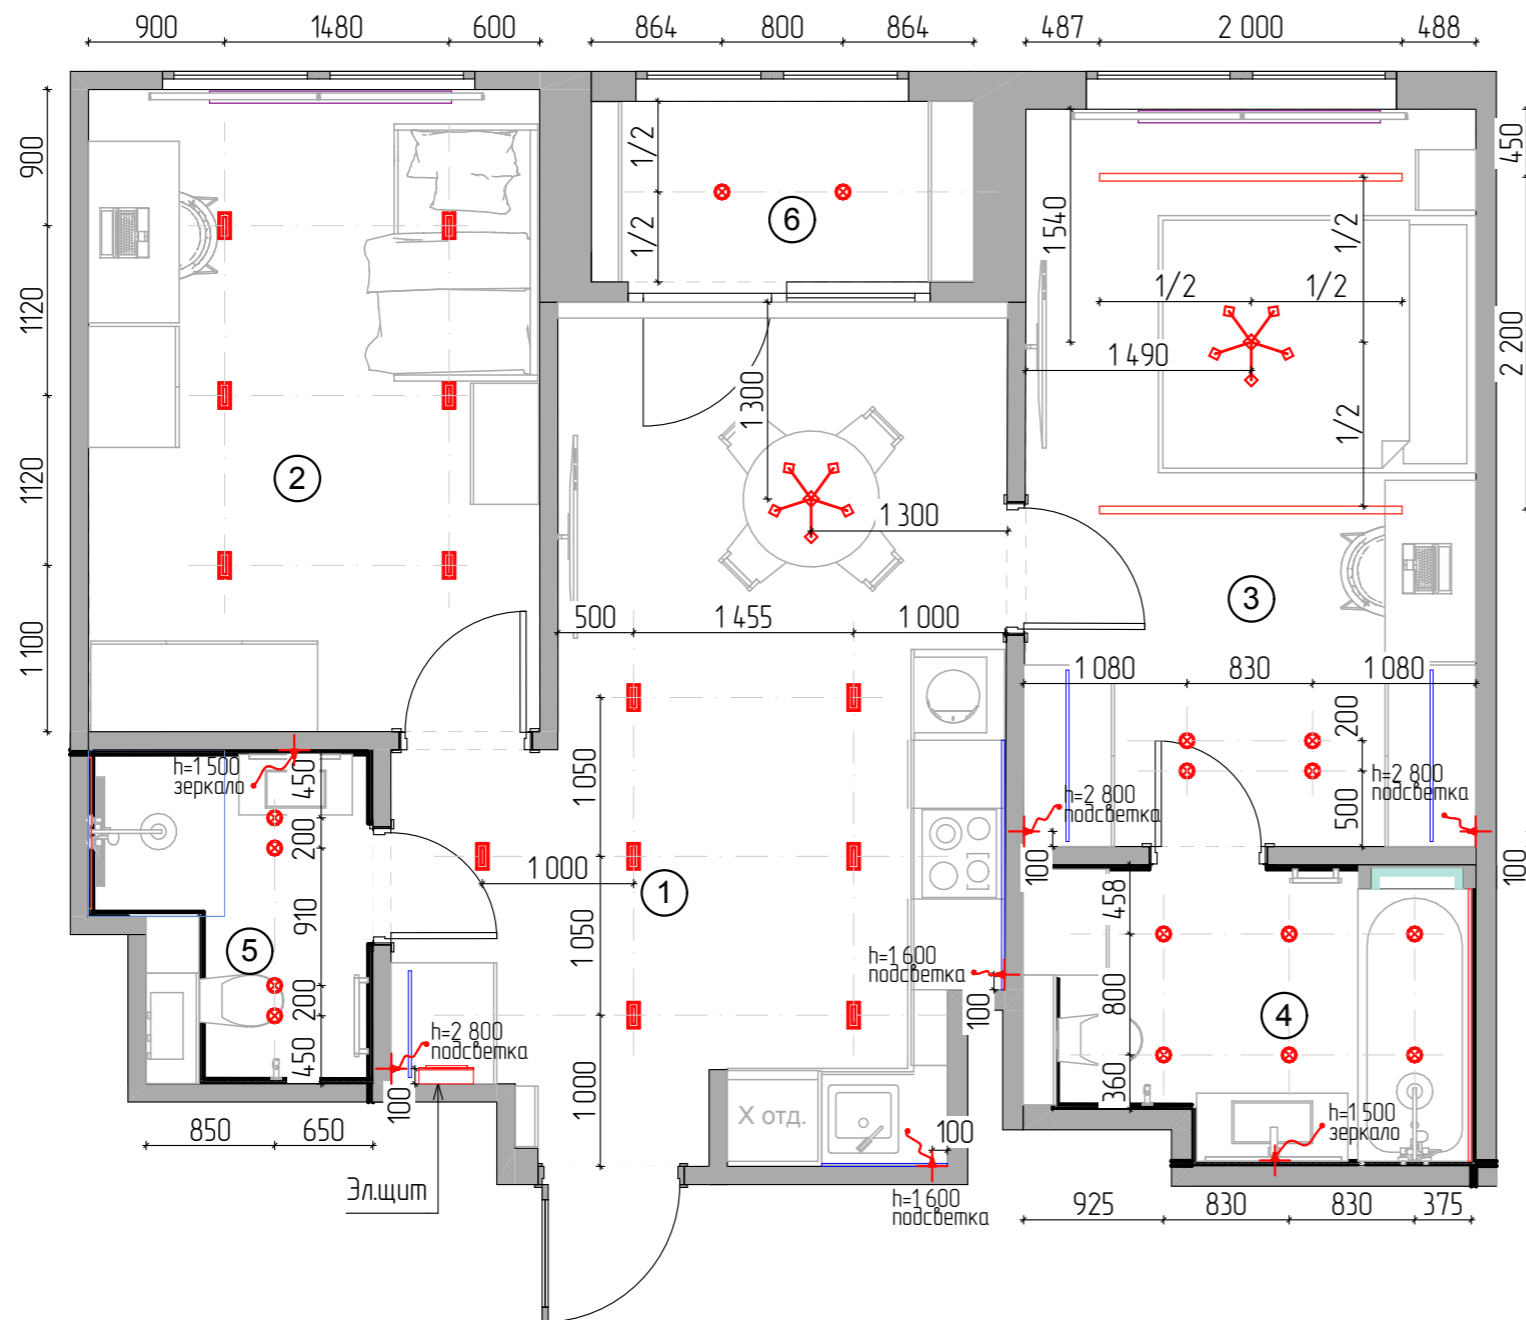


Осветительное оборудование			
Обознач.	Наименование	Кол-во	Ед.изм.
	Встроенный светильник двойной	13	шт.
	Люстра	2	шт.
	Точечный светильник	16	шт.
	Подсветка мебели	5,45	п.м
	Подсветка потолка	2,80	п.м
	Световые линии	4,00	п.м
	Эл. вывод	7	шт.

### Примечания:

- размеры указаны до центра позиции;
- расположение эл.выводов и трансформаторов светодиодных подсветок уточнять по месту;
- все размеры уточнять по месту в зависимости от моделей выбранного осветительного оборудования.

Экспликация помещений		
№пом	Наименование	Площадь
1	Прихожая, кухня-гостиная	18,98
2	Детская	12,65
3	Спальня	14,51
4	Ванная	5,54
5	Санузел	3,72
6	Лоджия	3,02
		58,42 м <sup>2</sup>

# План привязки выключателей с указанием включения групп светильников

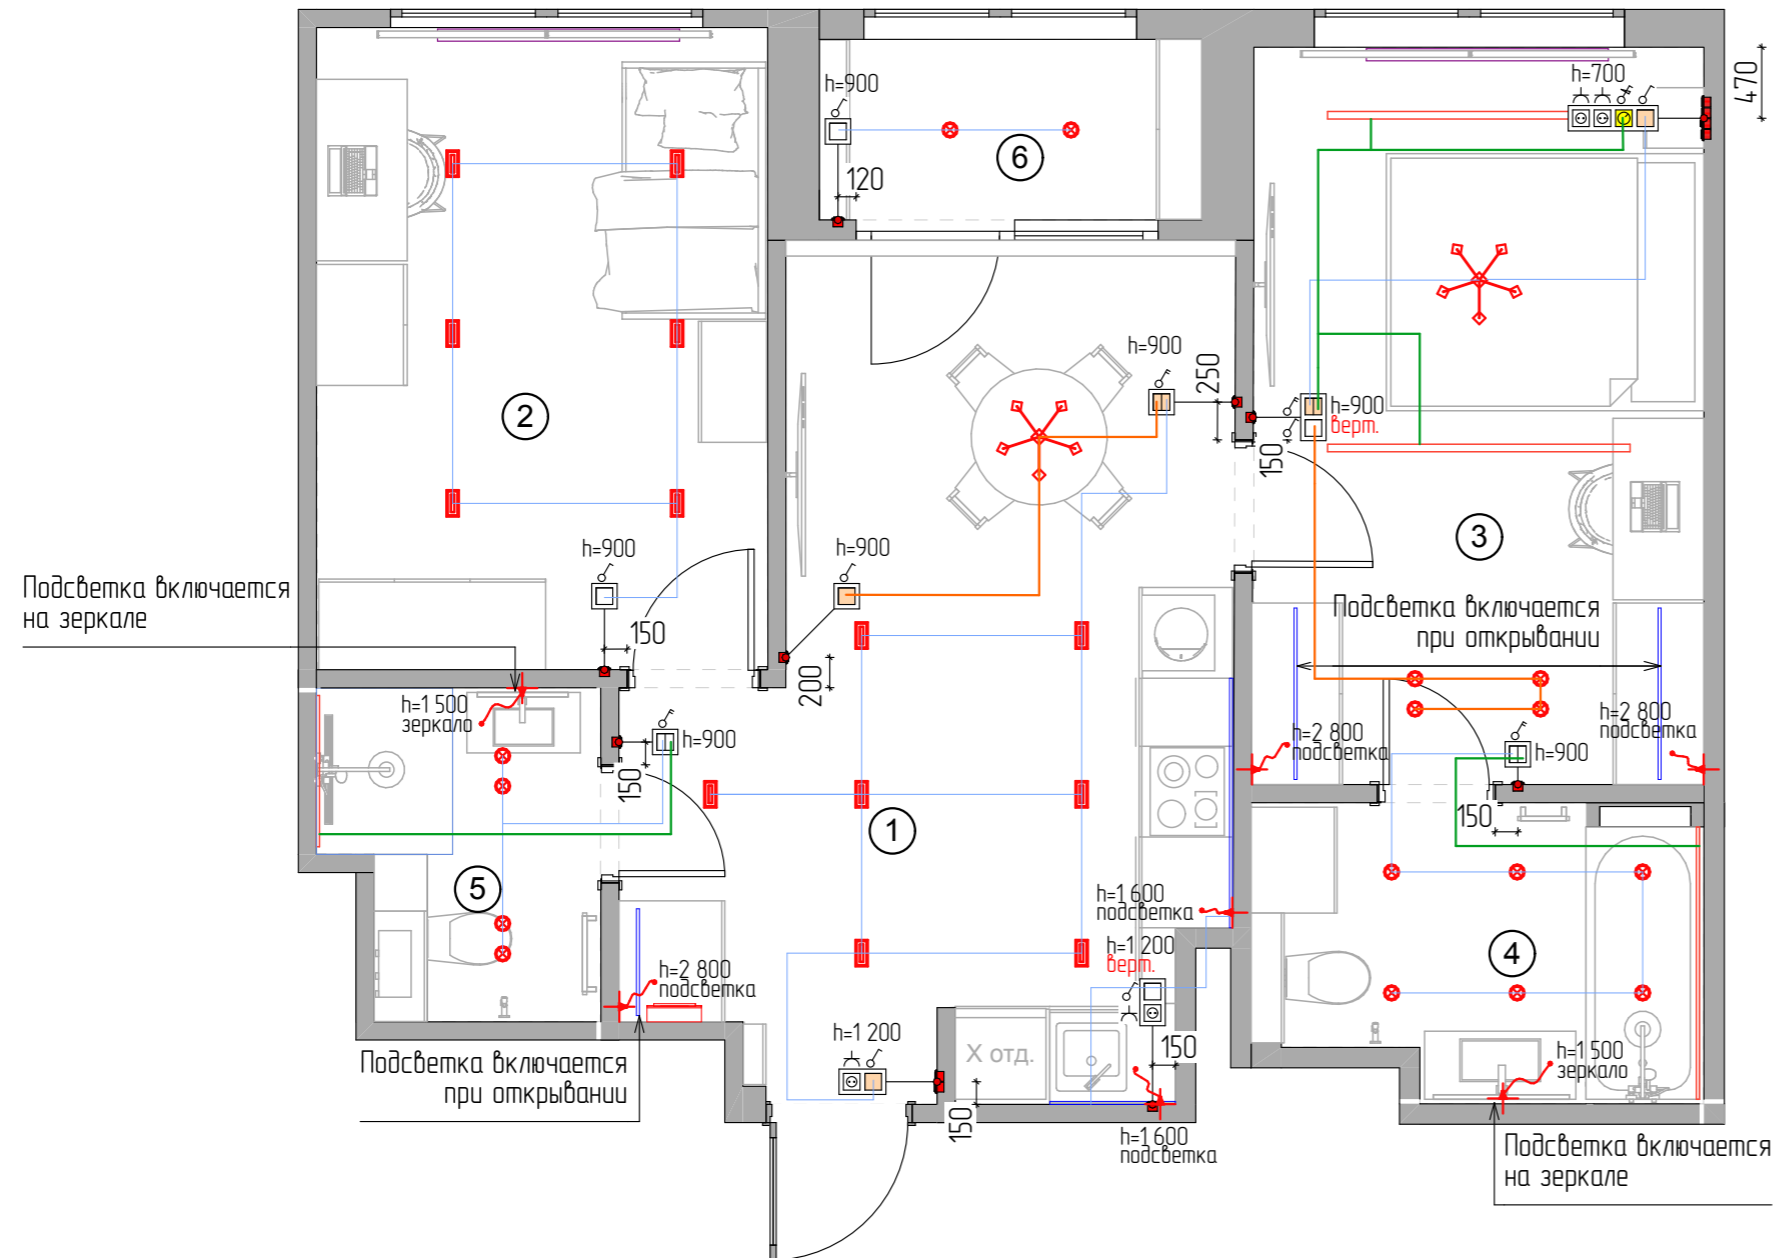

Осветительное оборудование			
Обознач.	Наименование	Кол-во	Ед.изм.
	Встроенный светильник двойной	13	шт.
	Люстра	2	шт.
	Точечный светильник	16	шт.
	Подсветка мебели	5,45	п.м
	Подсветка потолка	2,80	п.м
	Световые линии	4,00	п.м
	Эл. вывод	7	шт.
	Выключатель 1-кл.	4	шт.
	Выключатель 2-кл.	2	шт.
	Выключатель 1-кл. проходной	3	шт.
	Выключатель 2-кл. проходной	2	шт.
	Светорегулятор	1	шт.

## Примечания:

- размеры указаны до центра позиции, высоты от уровня чистого пола;
- все размеры уточнять по месту.

Экспликация помещений		
№пом	Наименование	Площадь
1	Прихожая, кухня-гостиная	18,98
2	Детская	12,65
3	Спальня	14,51
4	Ванная	5,54
5	Санузел	3,72
6	Лоджия	3,02
		58,42 м <sup>2</sup>

Дизайн-проект квартиры по адресу:  
г. Москва,

План привязки выключателей с указанием включения групп светильников

Заказчик:


Дата

Лист

Масштаб

1:50

# План размещения силовых и слаботочных розеток и электрических выводов

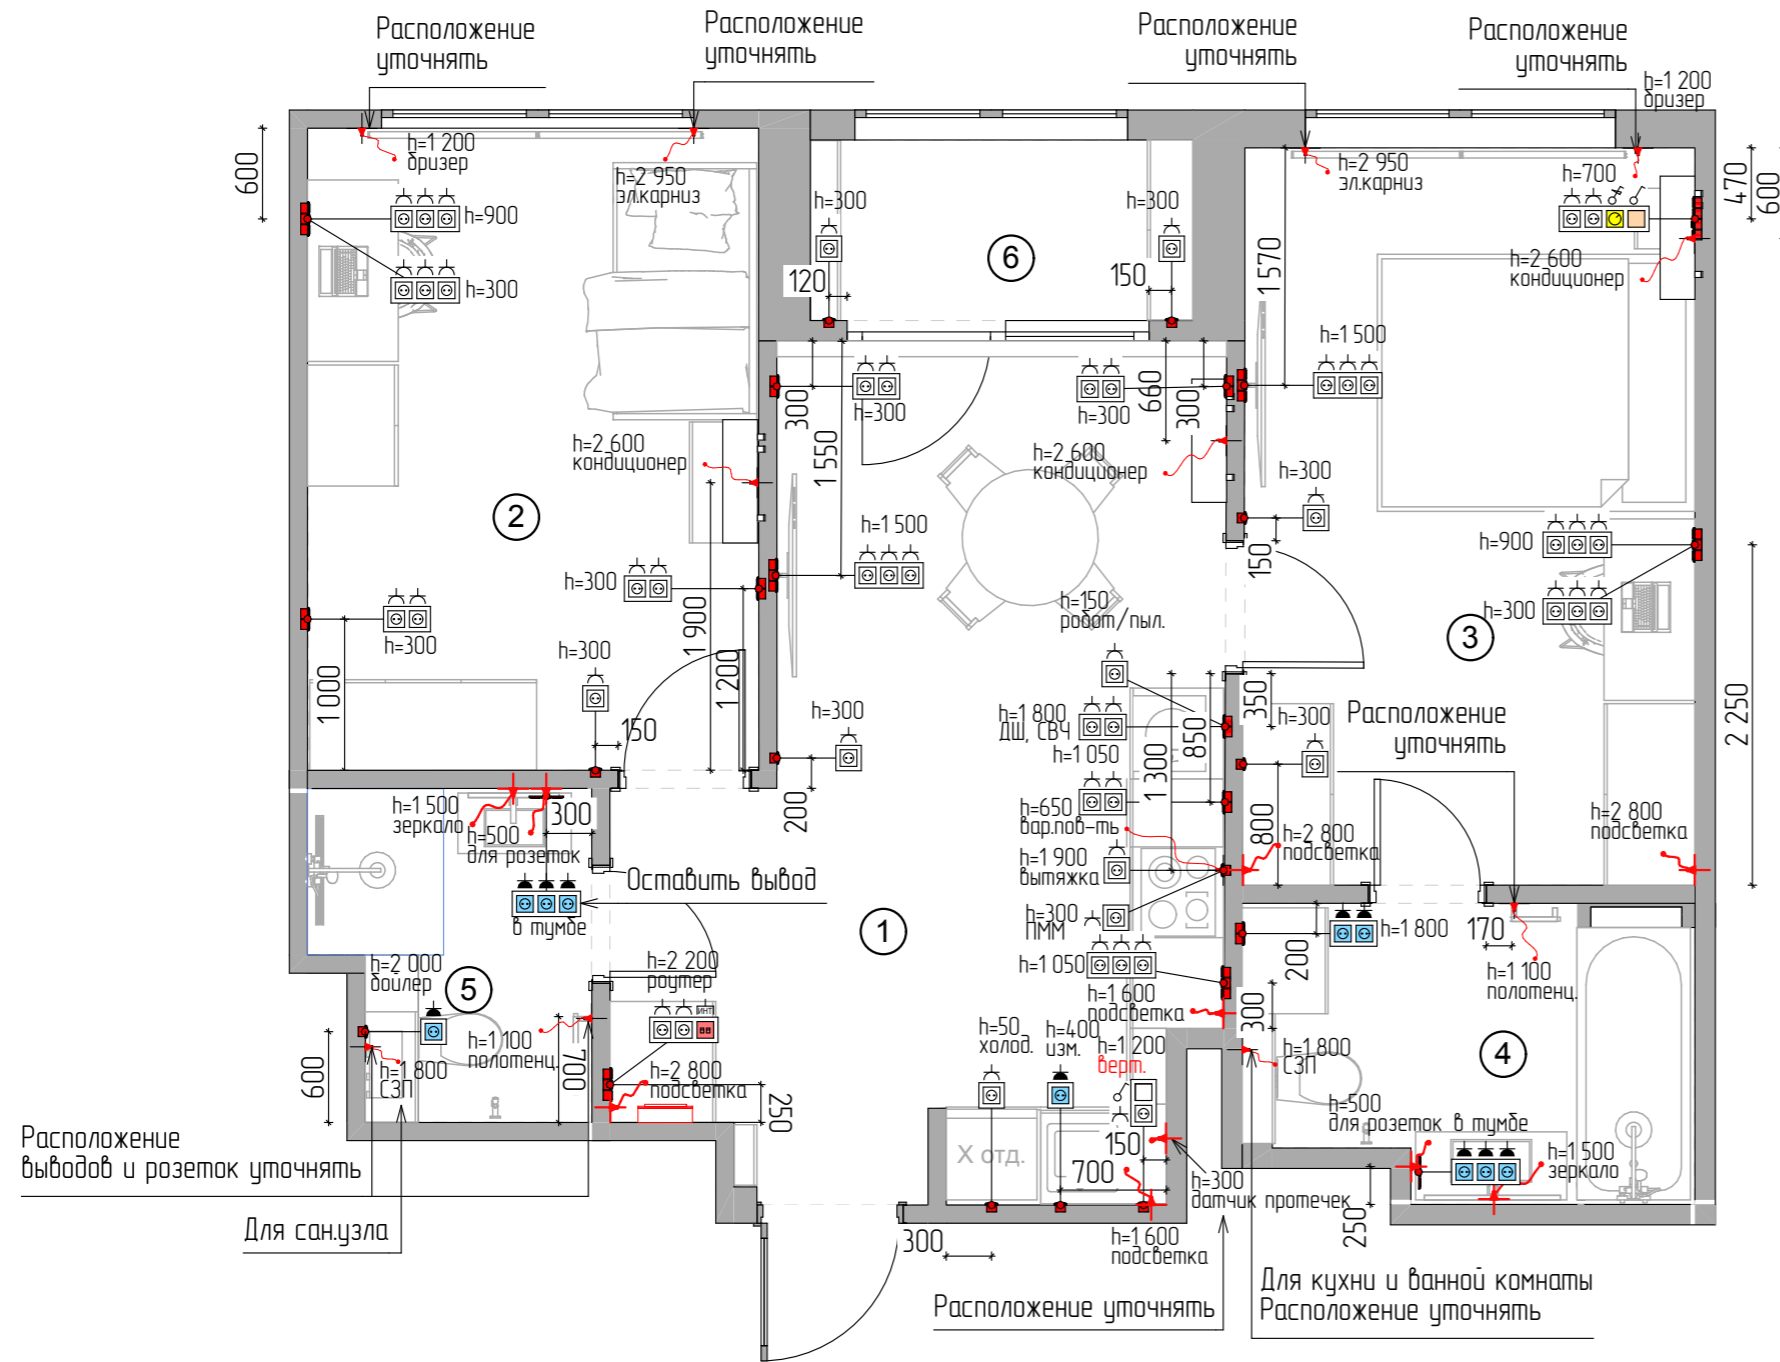


Ведомость розеток и эл.выводов		
	Розетка 220	49
	Розетка 220 IP 44	10
	Розетка сетевая	1
	Эл. вывод	22

### Примечания:

- расположение эл.выводов для кондиционеров, бризеров, СЗП, полотенцесушителей, эл.карнизов, розетки для бойлера уточнять в зависимости от выбранного оборудования;
- эл.вывод к варочной панели подключать напрямую к отдельным автоматическим выключателям в эл.щите;
- для электровыводов оставлять не менее 50 см для подключения оборудования;
- расположение розеток в зоне кухни согласовать с производителем кухонного гарнитура;
- размеры указаны до центра позиции, высоты от уровня чистого пола;
- количество и расположение датчиков протечек уточнять;
- все размеры уточнять по месту.

Экспликация помещений		
№пом	Наименование	Площадь
1	Прихожая, кухня-гостиная	18,98
2	Детская	12,65
3	Спальня	14,51
4	Ванная	5,54
5	Санузел	3,72
6	Лоджия	3,02
		58,42 м <sup>2</sup>

# План напольных покрытий

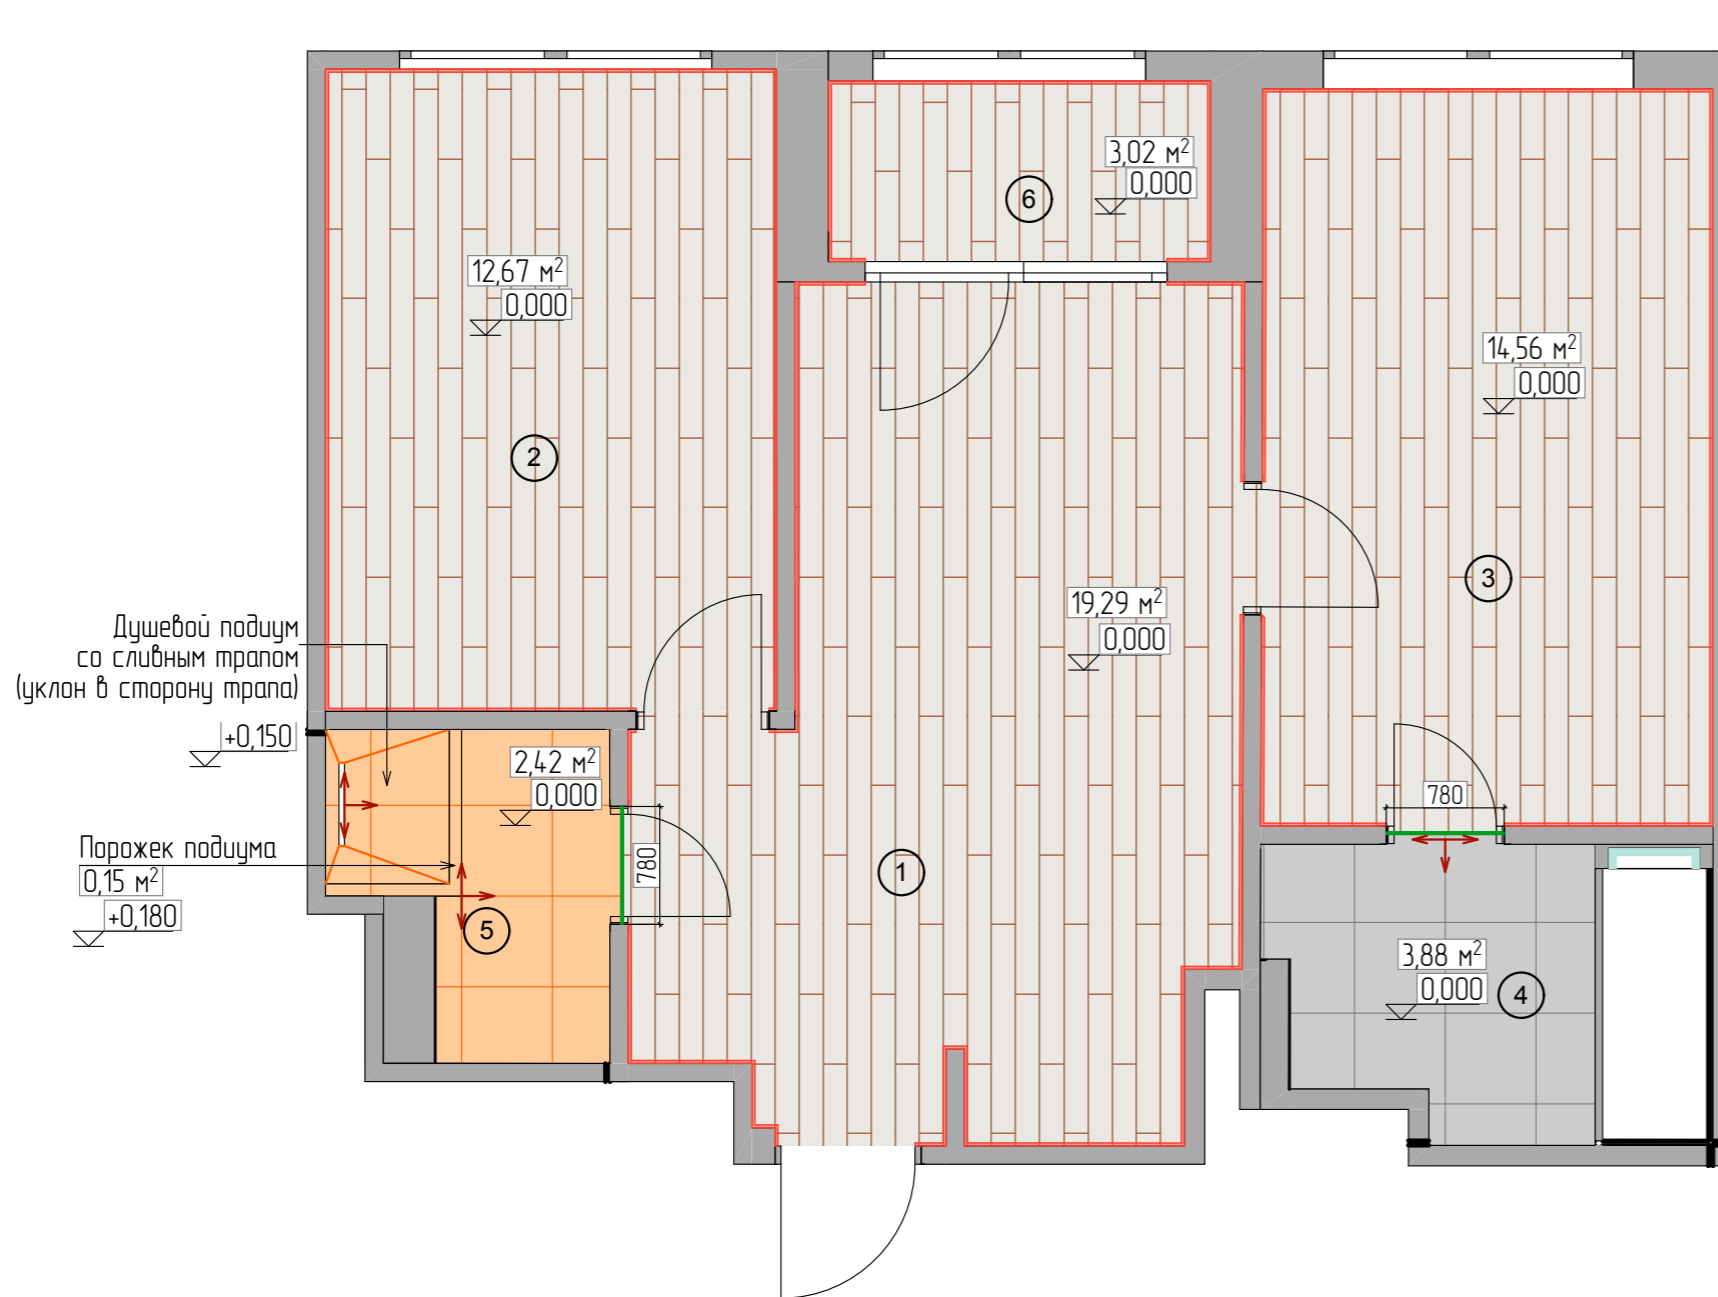

### Примечания:

- все размеры уточнять по месту;
- стык покрытий оформить Т-образным стыковочным профилем;
- привязки плинтусов уточнять после установки мебели;
- количество материала указано без учета запаса.

Ведомость напольных покрытий			
Обозн.	Наименование	Кол-во	Ед.изм.
	SPC ламинат	49,54	кв.м
	Керамогранит 60x60 см	3,88	кв.м
	Керамогранит 60x60 см	3,39	кв.м
	Микроплинтус	48,77	п.м
	Стыковочный профиль	1,56	п.м

Экспликация помещений		
№пом	Наименование	Площадь
1	Прихожая, кухня-гостиная	18,98
2	Детская	12,65
3	Спальня	14,51
4	Ванная	5,54
5	Санузел	3,72
6	Лоджия	3,02
		58,42 м²

Дизайн-проект квартиры по адресу:  
г. Москва,

План напольных покрытий

Заказчик:


Дата

Лист

Масштаб

1:50

# План отделки стен

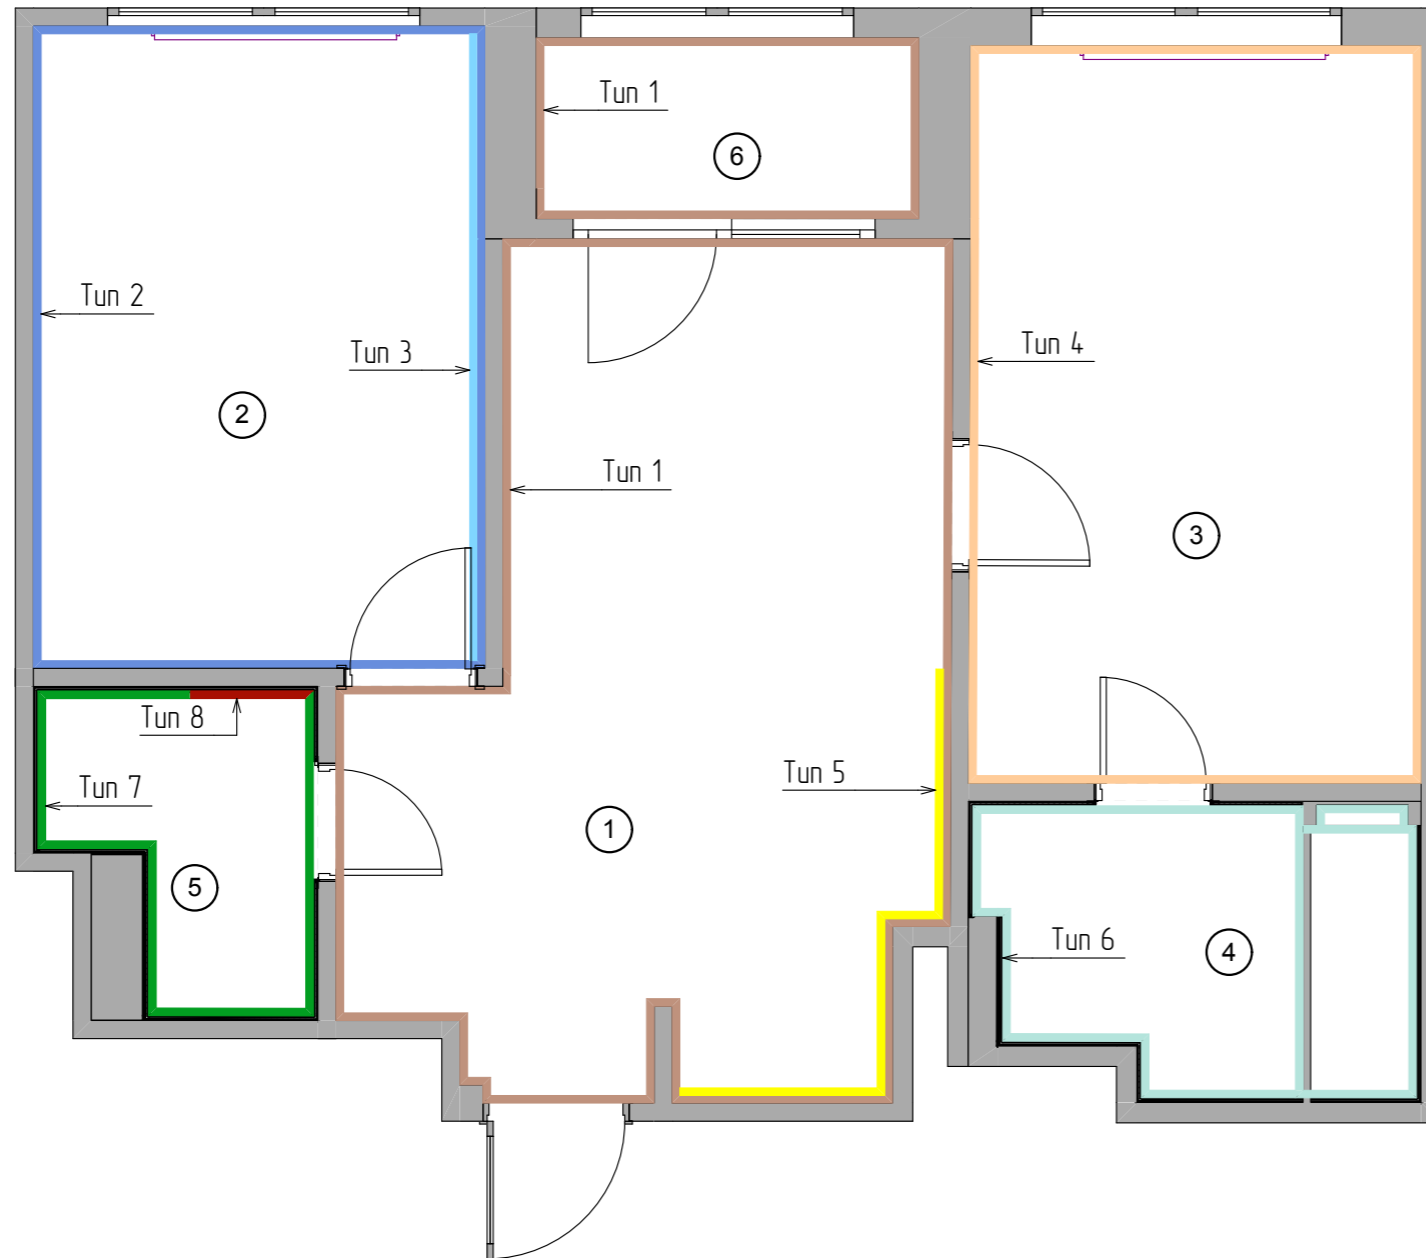

**Примечания:**


- все размеры уточнять по месту;
- требуются выкрасы до покупки всего объема краски;
- количество материала указано без учета запаса.

Обознач.	Тип	Наименование	Кол-во, кв.м
—	Тип 1	Окрашивание, цвет серый	56,29
—	Тип 2	Окрашивание, цвет голубой	37,24
—	Тип 3	Рисунок ручной работы	12,74
—	Тип 4	Окрашивание, цвет бежевый	39,41
—	Тип 5	Керамогранит 60x120 см	4,59
—	Тип 6	Керамогранит 60x120 см	26,26
—	Тип 7	Керамогранит 60x120см	17,22
—	Тип 8	Керамогранит 40x120см	2,94


№пом	Наименование	Площадь
1	Прихожая, кухня-гостиная	18,98
2	Детская	12,65
3	Спальня	14,51
4	Ванная	5,54
5	Санузел	3,72
6	Лоджия	3,02
		58,42 м <sup>2</sup>

# Развертки ванной комнаты


4-1 1:50

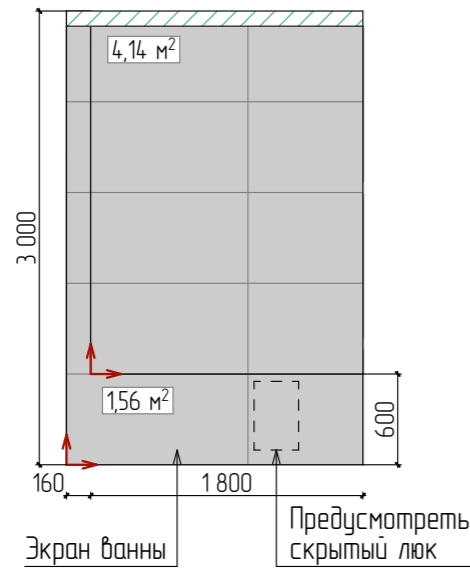


4-2 1:50

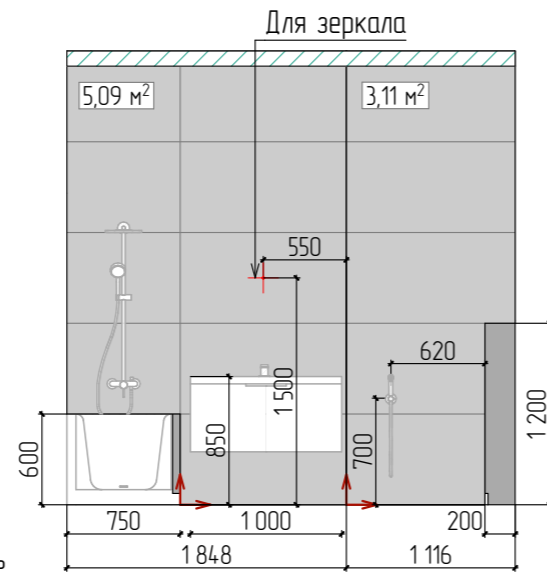


4-3 1:50

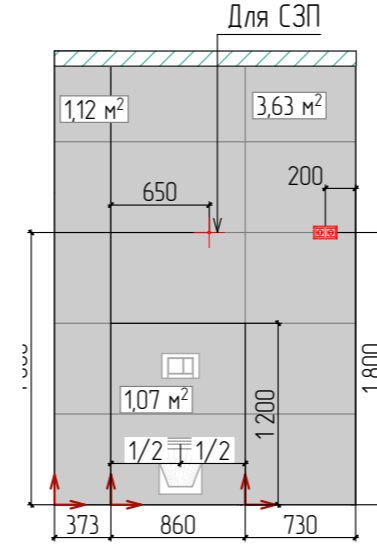


4-4 1:50

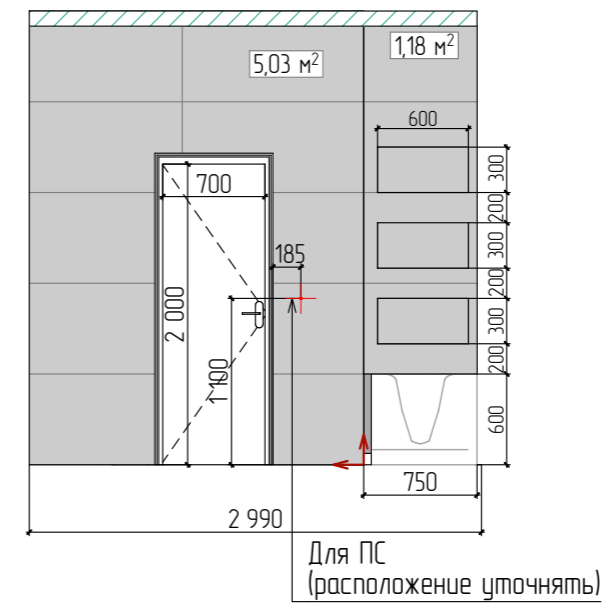

План

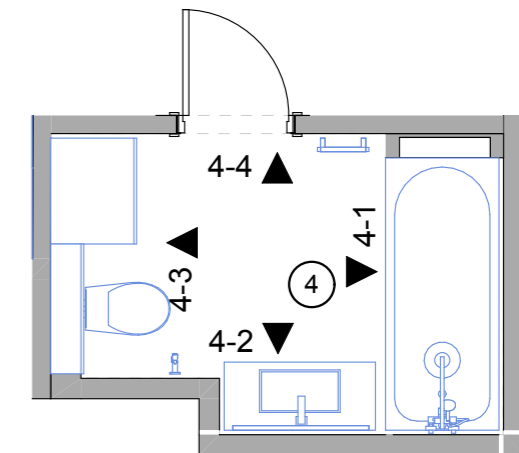

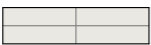Ведомость материалов			
Усл. обозначение	Материал	Количество	
Тип 6	 Керамогранит 60x120 см	26,26 м²	

Дизайн-проект квартиры по адресу:  
г. Москва,

Развертки ванной комнаты

Заказчик:

Дата

Лист


Масштаб

1:50

# Раскладка плитки в кухне


Вид 1

1:40

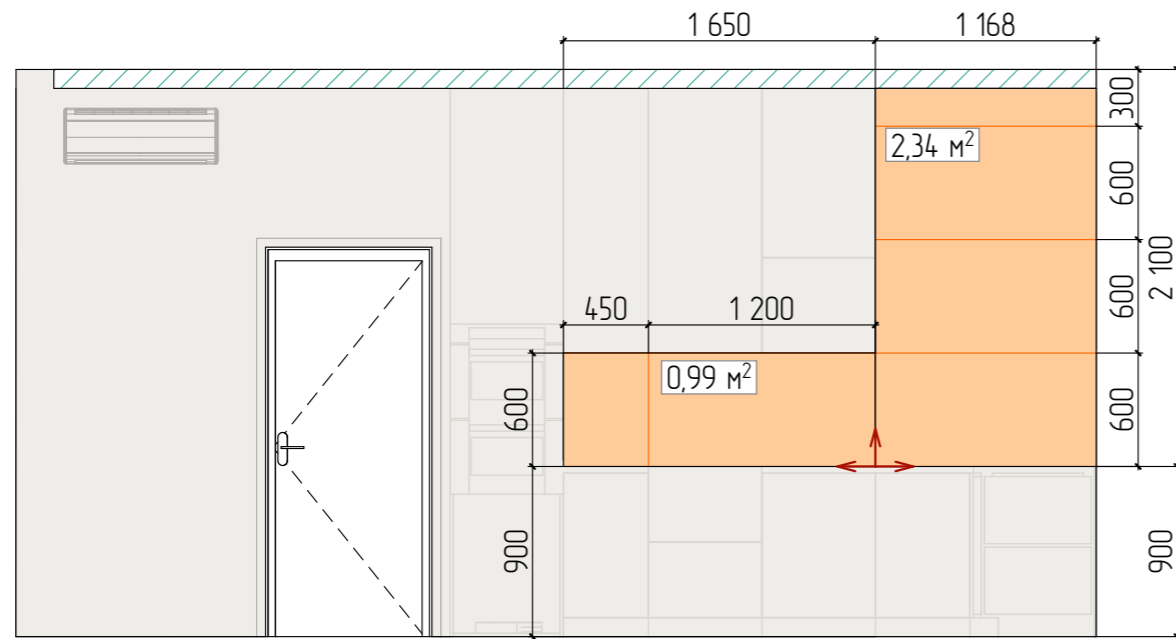

Вид 2

1:40

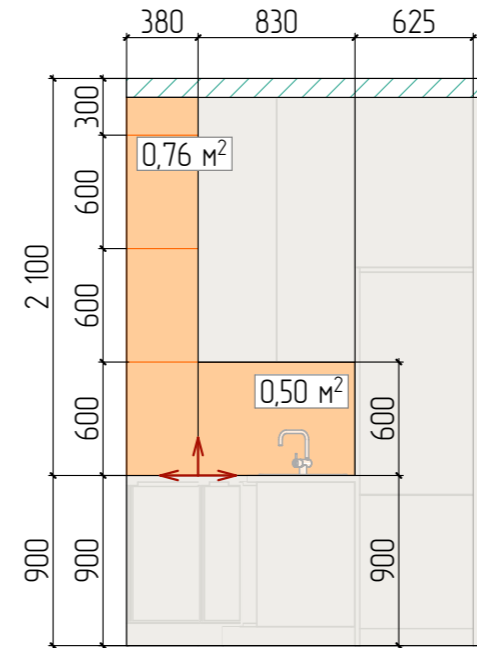

Усл. обозначение		Материал
Тип 1		Окрашивание, цвет бежевый
Тип 5		Керамогранит 60x120 см



