

ДИЗАЙНКЛИК

Быстрые планировки

# ДИЗАЙН-ПРОЕКТ

Ваш индивидуальный  
дизайн-проект

**АДРЕС** г. Москва,

**КЛИЕНТ**



## Ведомость отделки и электроустановочных изделий

Помещение	СТЕНЫ					ПОЛ			ПОТОЛОК				ОКНА		Помещение
	Краска	Обои	Плитка	Дек.штук	Шумоиз-я	Плитка2	Ламинат	Плинтус	Натяжной	ГКЛ	Сајдинг	Карниз	Подоконники	Откосы	
Прихожая	56,29						46,52	48,77	6						Прихожая
Кухня-гостиная			4,59						12,98				0,9	6,7	Кухня-гостиная
Детская	37,24								12,65				2,06	6,26	Детская
Спальня	39,41								14,51				2,05	6,25	Спальня
Санузел при спальне			26,26			3,88			5,54						Санузел при спальне
Санузел в коридоре			17,22			2,42			3,72						Санузел в коридоре
Лоджия							3,02		3,02				1,8	6	Лоджия
<b>Сумма</b>	<b>132,94</b>		<b>48,07</b>			<b>6,3</b>	<b>49,54</b>	<b>48,77</b>	<b>58,42</b>				<b>6,81</b>	<b>25,21</b>	<b>Сумма</b>

Осветительное оборудование		
Наименование	Кол-во	Ед.изм.
Встроенный светильник двойной	13	шт.
Люстра	2	шт.
Точечный светильник	16	шт.
Подсветка мебели	5,45	п.м
Подсветка потолка	2,80	п.м
Световые линии	4,00	п.м


Ведомость выключателей	
Выключатель 1-кл.	4
Выключатель 2-кл.	2
Выключатель 1-кл. проходной	3
Выключатель 2-кл. проходной	2
Светорегулятор	1

Спецификация рамок	
Рамка 1 поста	18
Рамка 2 поста	10
Рамка 3 поста	10
Рамка 4 поста	1

Ведомость розеток и эл.выводов	
Розетка 220	49
Розетка 220 IP 44	10
Розетка сетевая	1

Дизайн-проект квартиры по адресу: г. Москва,	Ведомость отделки и электроустановочных изделий	Заказчик:	Дата	Лист	Масштаб
					1:50

# Обмерный план

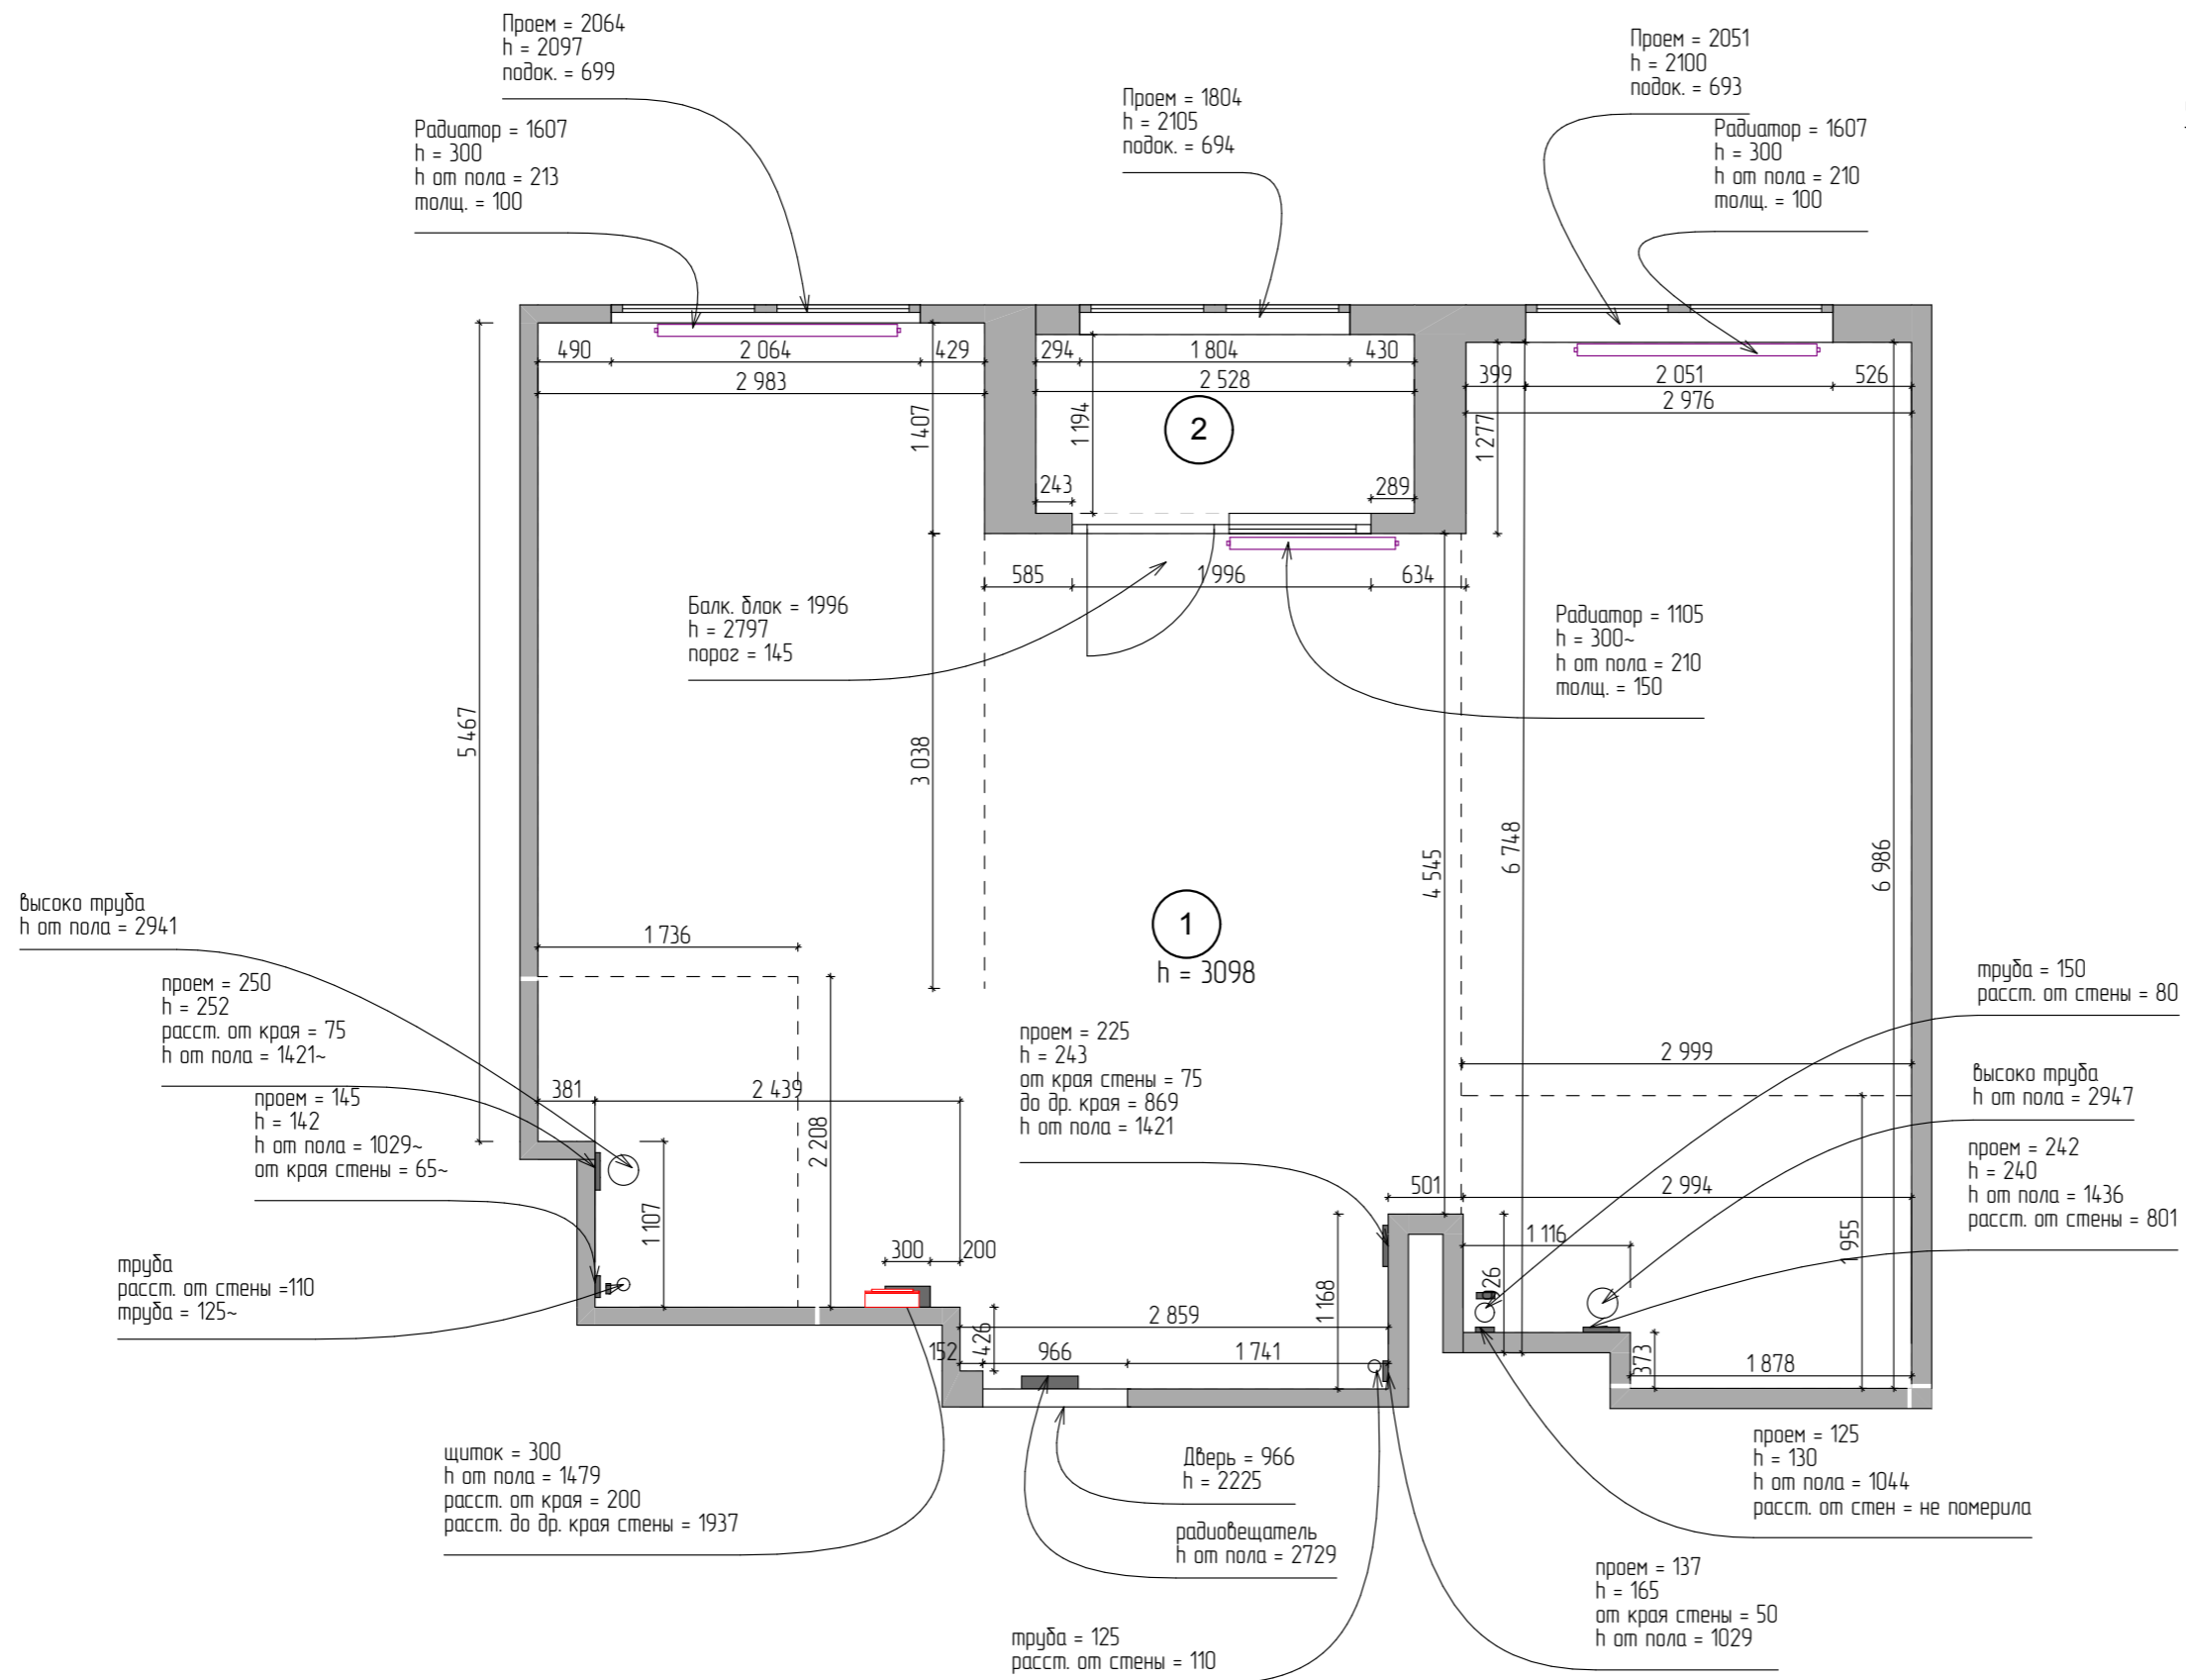


Условные обозначения:

- стены и перегородки
- - разметка перегородок

Примечания:  
1. Все размеры даны в миллиметрах;  
2. Высота потолков 3098 мм.

Экспликация помещений		
№пом	Наименование	Площадь, кв.м
1	Основное помещение	57,41
2	Лоджия	3,02
		60,43 м <sup>л</sup>

# План расстановки мебели и сантехники

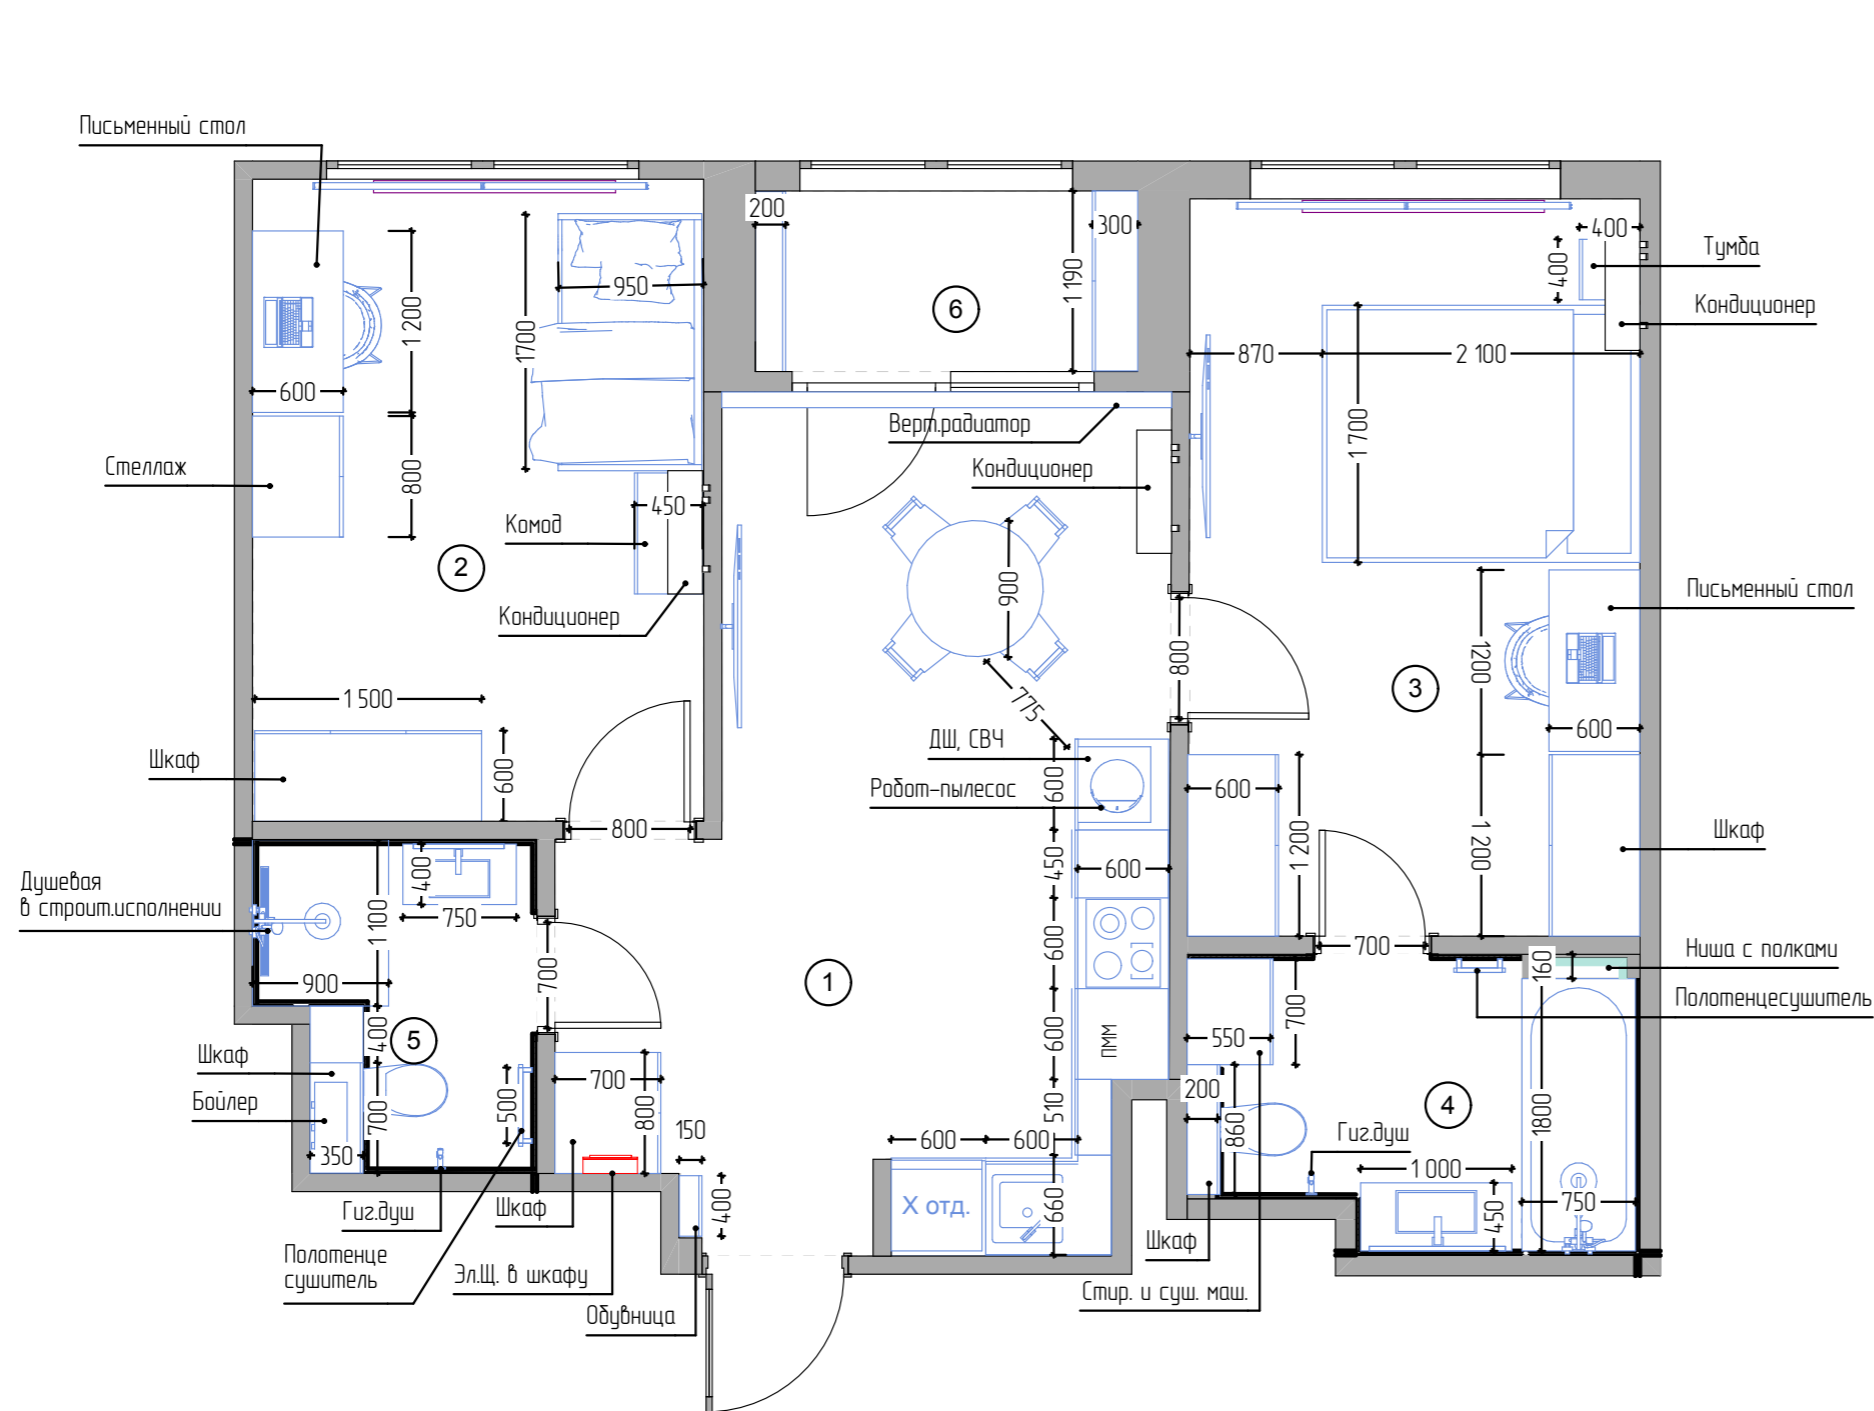

Условные обозначения:

- стены и перегородки
- радиатор отопления
- границы мокрой зоны кухни
- границы мокрой зоны санузлов

Примечания:

- Для заказа дверей, мебели, кухонного гарнитура необходимо вызывать замерщика от поставщика.
- Размеры, указанные в проекте, предназначены только для целей подготовки данного проекта.
- Указаны размеры полотен дверей.

Экспликация помещений		
№пом	Наименование	Площадь
1	Прихожая, кухня-гостиная	18,98
2	Детская	12,65
3	Спальня	14,51
4	Ванная	5,54
5	Санузел	3,72
6	Лоджия	3,02
		58,42 м <sup>2</sup>

Дизайн-проект квартиры по адресу:  
г. Москва,

План расстановки мебели и сантехники

Заказчик:


Дата

Лист

Масштаб

1:50

# План размещения осветительных приборов, привязка выпусков освещения

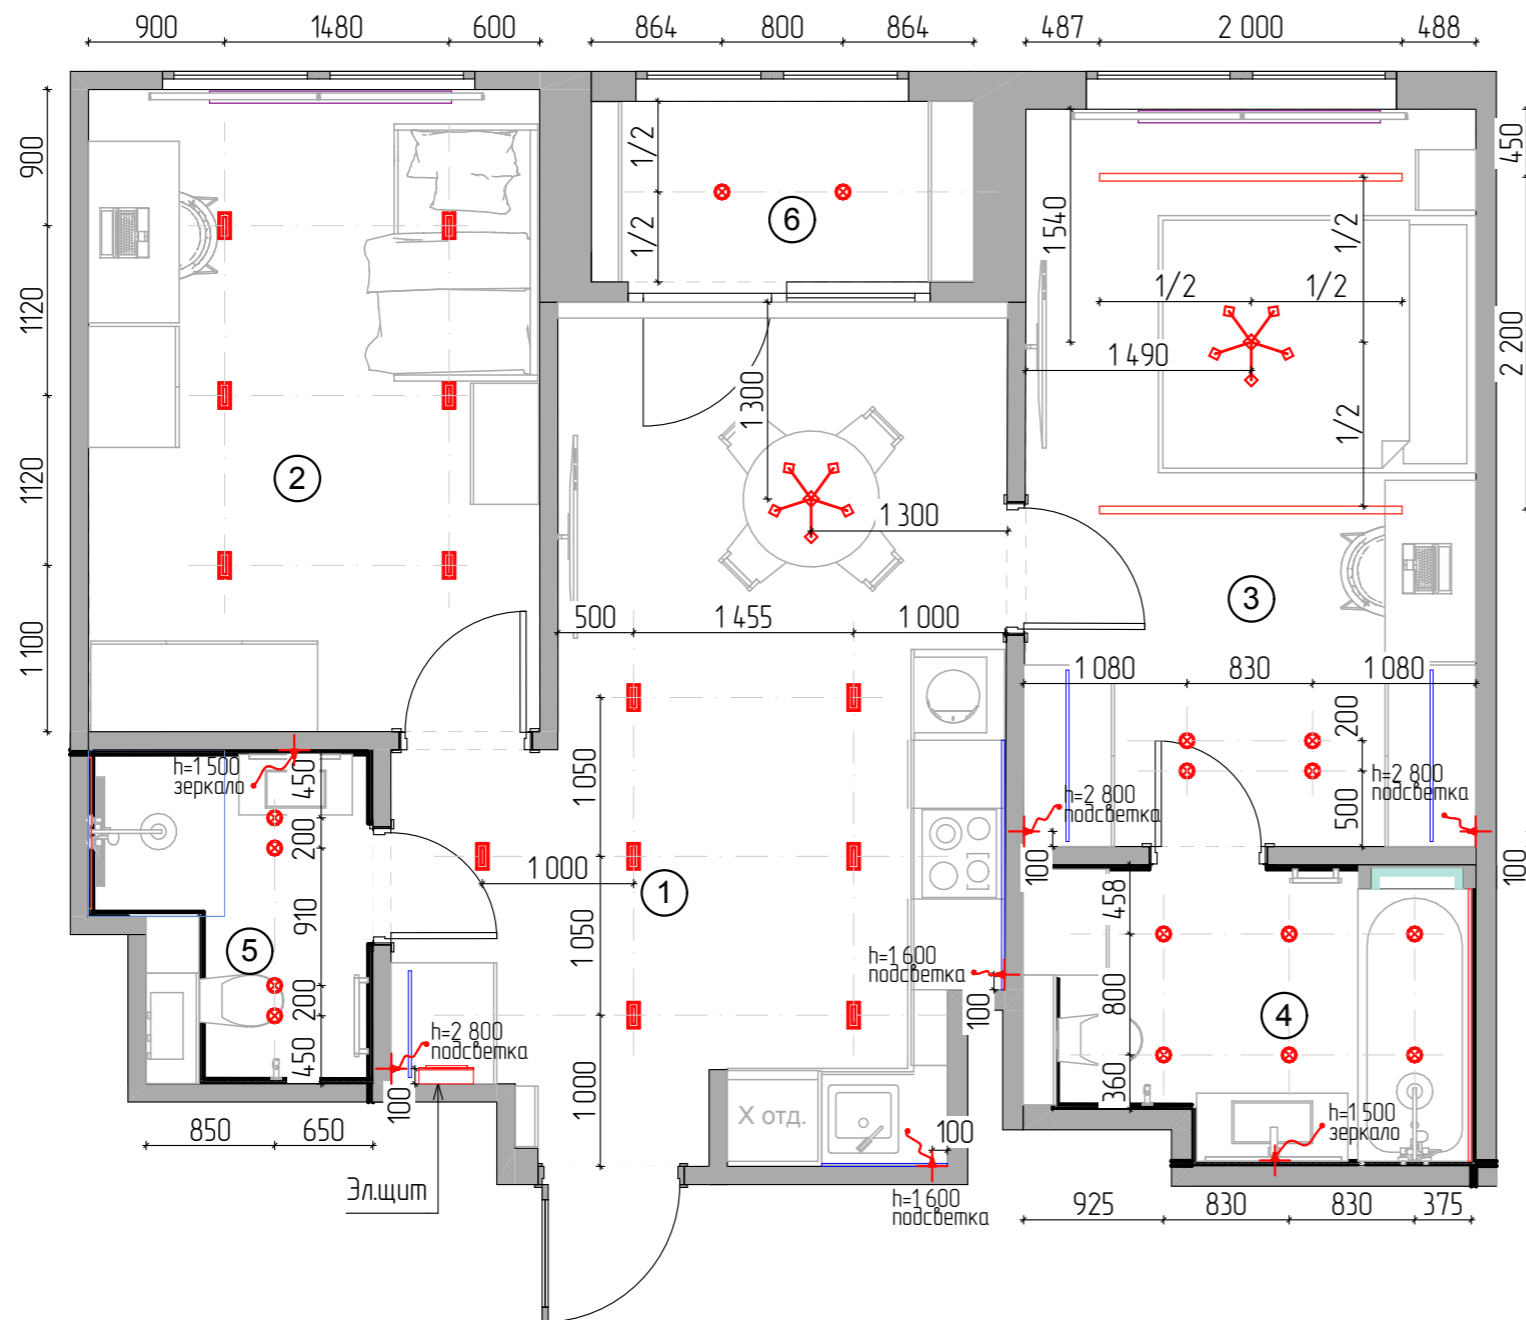


Осветительное оборудование			
Обознач.	Наименование	Кол-во	Ед.изм.
	Встроенный светильник двойной	13	шт.
	Люстра	2	шт.
	Точечный светильник	16	шт.
	Подсветка мебели	5,45	п.м
	Подсветка потолка	2,80	п.м
	Световые линии	4,00	п.м
	Эл. вывод	7	шт.

### Примечания:

- размеры указаны до центра позиции;
- расположение эл.выводов и трансформаторов светодиодных подсветок уточнять по месту;
- все размеры уточнять по месту в зависимости от моделей выбранного осветительного оборудования.

Экспликация помещений		
№пом	Наименование	Площадь
1	Прихожая, кухня-гостиная	18,98
2	Детская	12,65
3	Спальня	14,51
4	Ванная	5,54
5	Санузел	3,72
6	Лоджия	3,02
		58,42 м <sup>2</sup>

# План привязки выключателей с указанием включения групп светильников

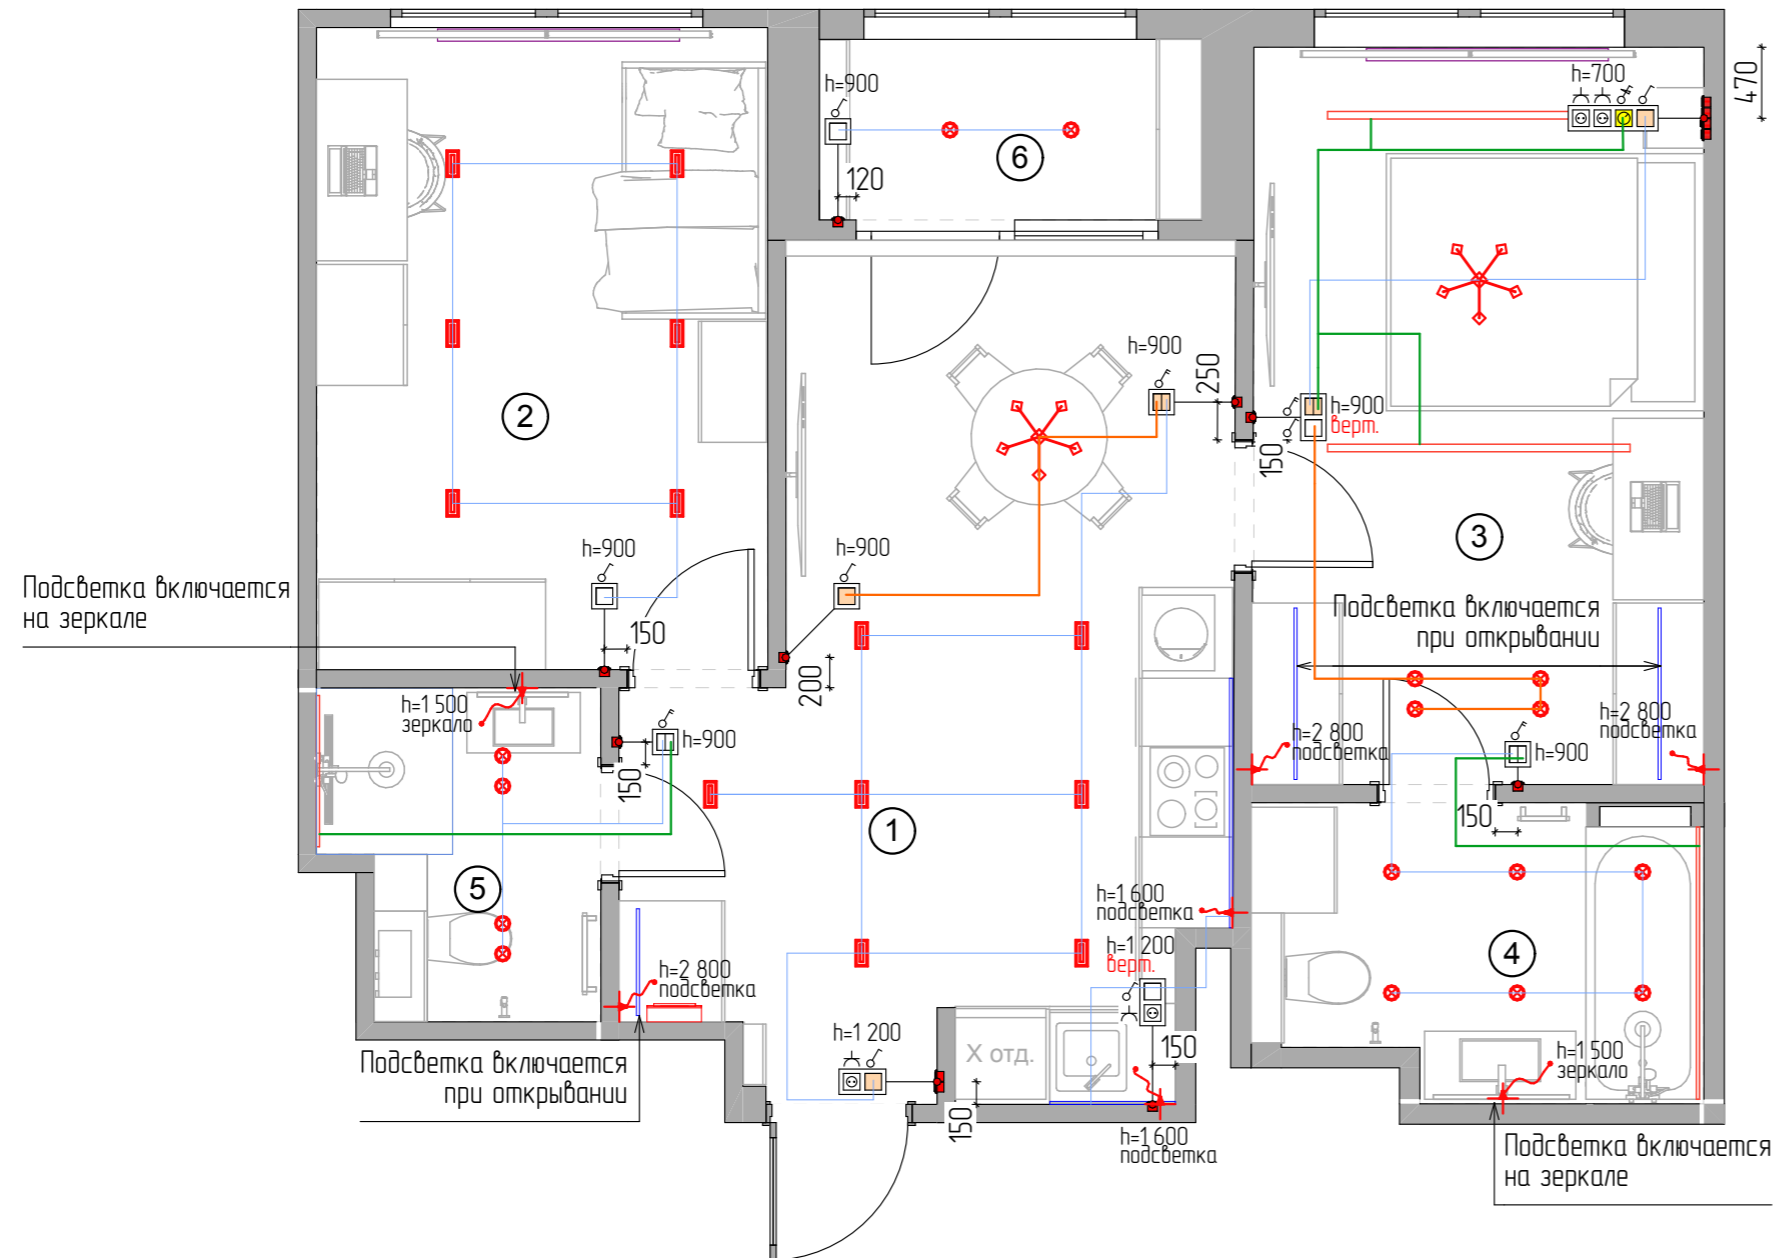

Осветительное оборудование			
Обознач.	Наименование	Кол-во	Ед.изм.
	Встроенный светильник двойной	13	шт.
	Люстра	2	шт.
	Точечный светильник	16	шт.
	Подсветка мебели	5,45	п.м
	Подсветка потолка	2,80	п.м
	Световые линии	4,00	п.м
	Эл. вывод	7	шт.
	Выключатель 1-кл.	4	шт.
	Выключатель 2-кл.	2	шт.
	Выключатель 1-кл. проходной	3	шт.
	Выключатель 2-кл. проходной	2	шт.
	Светорегулятор	1	шт.

### Примечания:

- размеры указаны до центра позиции, высоты от уровня чистого пола;
- все размеры уточнять по месту.

Экспликация помещений		
№пом	Наименование	Площадь
1	Прихожая, кухня-гостиная	18,98
2	Детская	12,65
3	Спальня	14,51
4	Ванная	5,54
5	Санузел	3,72
6	Лоджия	3,02
		58,42 м <sup>2</sup>

Дизайн-проект квартиры по адресу:  
г. Москва,

План привязки выключателей с указанием включения групп светильников

Заказчик:

Дата

Лист

Масштаб

1:50





